

Реконструкция жилого дома

по адресу:
г. Москва, ул. Фабрициуса д15 к2


ПРОЕКТНЫЕ ПРЕДЛОЖЕНИЯ



Заказчик: Городская реконструкция пятиэтажек



Исполнитель: ООО "Архитектурная мастерская Кротова А.В."

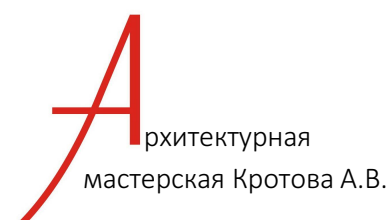

Москва 2016

Реконструкция жилого дома

по адресу:
г. Москва, ул. Фабрициуса д15 к2

ПРОЕКТНЫЕ ПРЕДЛОЖЕНИЯ

ООО "Архитектурная мастерская Кротова А.В."

Генеральный директор

А.В. Кротов

Ведомость чертежей <table><thead><tr><th>№ листа</th><th>Название чертежа</th><th>Масштаб чертежа</th></tr></thead><tbody><tr><td></td><td>Обложка</td><td></td></tr><tr><td>01</td><td>Титульный лист</td><td></td></tr><tr><td>02</td><td>Ведомость чертежей</td><td></td></tr><tr><td>03</td><td>Социальная направленность проекта</td><td></td></tr><tr><td>04</td><td>Пояснительная записка. Техничко экономические показатели</td><td></td></tr><tr><td>05</td><td>Геоподоснова. Существующее положение</td><td>1:500</td></tr><tr><td>06</td><td>Генплан</td><td>1:500</td></tr><tr><td>07</td><td>План 1-го этажа</td><td>1:200</td></tr><tr><td>08</td><td>Планы 2, 3 этажей</td><td>1:200</td></tr><tr><td>09</td><td>Планы 4-9 этажей</td><td>1:200</td></tr><tr><td>10</td><td>Разрез 1-1</td><td>1:150</td></tr><tr><td>11</td><td>Фасад 1-15</td><td>1:200</td></tr><tr><td>12</td><td>Фасад 15-1</td><td>1:200</td></tr><tr><td>13</td><td>Фасад А-Г, Г-А</td><td>1:200</td></tr><tr><td>14</td><td>Существующее здание</td><td></td></tr><tr><td>15</td><td>Планы БТИ существующего здания</td><td></td></tr><tr><td>16</td><td>3D модели 1,2</td><td></td></tr><tr><td>17</td><td>3D модели 3,4</td><td></td></tr><tr><td>18</td><td>3D модели 5,6</td><td></td></tr></tbody></table>	№ листа	Название чертежа	Масштаб чертежа		Обложка		01	Титульный лист		02	Ведомость чертежей		03	Социальная направленность проекта		04	Пояснительная записка. Техничко экономические показатели		05	Геоподоснова. Существующее положение	1:500	06	Генплан	1:500	07	План 1-го этажа	1:200	08	Планы 2, 3 этажей	1:200	09	Планы 4-9 этажей	1:200	10	Разрез 1-1	1:150	11	Фасад 1-15	1:200	12	Фасад 15-1	1:200	13	Фасад А-Г, Г-А	1:200	14	Существующее здание		15	Планы БТИ существующего здания		16	3D модели 1,2		17	3D модели 3,4		18	3D модели 5,6		ПРОЕКТ/PROJECT Реконструкция жилого дома АДРЕС/ADDRESS ул. Фабрициуса д15 к2 ПРИМЕЧАНИЯ/NOTES ОПИСАНИЕ/DESCRIPTION ЗАКАЗЧИК/CLIENT ГРП ГОРОДСКАЯ РЕКОНСТРУКЦИЯ ПЯТИЭТАЖЕК АРХИТЕКТУРНАЯ МАСТЕРСКАЯ/ ARCHITECTURAL STUDIO А рхитектурная мастерская Кротова А.В. АРХИТЕКТОР/ARCHITECT Свирин Д.В. Кротова О.А. ГЛАВНЫЙ АРХИТЕКТОР/CHIEF ARCHITECT Кротов А.В. FILE NO. ДАТА/DATE 13.04.2016 НАЗНАЧЕНИЕ ЧЕРТЕЖА/SHEET TITLE Ведомость чертежей МАСШТАБ/SCALE М ИНДЕКС/INDEX ЛИСТ №/SHEET № ПП 02
	№ листа	Название чертежа	Масштаб чертежа	
		Обложка	
	01	Титульный лист	
	02	Ведомость чертежей	
	03	Социальная направленность проекта	
	04	Пояснительная записка. Техничко экономические показатели	
	05	Геоподоснова. Существующее положение	1:500	
	06	Генплан	1:500	
	07	План 1-го этажа	1:200	
	08	Планы 2, 3 этажей	1:200	
	09	Планы 4-9 этажей	1:200	
	10	Разрез 1-1	1:150	
	11	Фасад 1-15	1:200	
	12	Фасад 15-1	1:200	
	13	Фасад А-Г, Г-А	1:200	
	14	Существующее здание	
	15	Планы БТИ существующего здания	
16	3D модели 1,2	
17	3D модели 3,4	
18	3D модели 5,6	

Социальная направленность проекта

В настоящее время в городе реализуется Государственная программа города Москвы «Жилище» на 2012-2018 годы утвержденная постановлением Правительства Москвы от 27.09.2011 № 454-ПП (в редакции постановления Правительства Москвы от 08.04.2015 №189-ПП). Данная программа содержит пять подпрограмм, включая подпрограмму «Строительство нового жилья в городе Москве и реновация существующей жилой застройки», которая предполагает в том числе реконструкцию с надстройкой отдельных многоквартирных жилых домов.

Департамент градостроительной политики города Москвы является ответственным исполнителем данной подпрограммы и в этой связи по просьбе жителей курирует проекты, а именно ведет их информационное и методическое сопровождение, оказывает посильное содействие в процессе реконструкции, формирует предварительный адресный перечень жилых домов, предлагаемых к реконструкции с надстройкой и обстройкой за счет внебюджетных средств без отселения, на основаниипредложений, поступающих от инициативных групп жителей.

Данный проект является социальным и реализуется в интересах жителей, принявших решение улучшить свои жилищные условия за счет реконструкции многоквартирного дома путем обстройки и надстройки верхних этажей на отдельном фундаменте без нагрузки на дом.


Реконструкция запланирована из трех домов по адресу:

- г. Москва, ул. Фабрициуса, дом 15 корпус 1
- г. Москва, ул. Фабрициуса, дом 15 корпус 2
- г. Москва, ул. Сходненская, дом 19/13

Первым этапом проводят реконструкцию дома ул. Фабрициуса, дом 15 корпус 2, после сдачи дома Государственной комиссией жители оставшихся двух жилых домов переезжают в новый дом в квартиры с муниципальным ремонтом. Второй этап пройдет после переезда жителей в новый дом, будет проведена реконструкция в старых домах по адресу: ул. Фабрициуса, дом 15 корп. 1 и ул. Сходненская, дом 19/13.

Жители коммунальных квартир получают отдельное жилье (расселяются в отдельные квартиры с муниципальным ремонтом).

Жители по желанию имеют право, дополнительно по себестоимости строительства, купить квартиру в надстроенной части жилого дома.

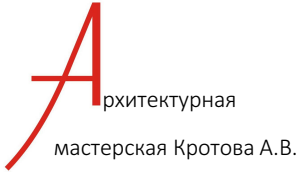ПРОЕКТ/PROJECT	
Реконструкция жилого дома	
АДРЕС/ADDRESS	
ул. Фабрициуса д15 к2	
ПРИМЕЧАНИЯ/NOTES	
ОПИСАНИЕ/DESCRIPTION	
ЗАКАЗЧИК/CLIENT	
	
АРХИТЕКТУРНАЯ МАСТЕРСКАЯ/ ARCHITECTURAL STUDIO	
	
АРХИТЕКТОР/ARCHITECT	
Свирин Д.В. Кротова О.А.	
ГЛАВНЫЙ АРХИТЕКТОР/CHIEF ARCHITECT	
Кротов А.В.	
FILE NO.	ДАТА/DATE
	13.04.2016
НАЗНАЧЕНИЕ ЧЕРТЕЖА/SHEET TITLE	
Социальная направленность проекта	
МАСШТАБ/SCALE	М
ИНДЕКС/INDEX	ЛИСТ №/SHEET №
ПП	03

Пояснительная записка

Проектные предложения реконструкции 2х этажного кирпичного 2х секционного жилого дома по адресу: г. Москва, ул. Фабрициуса, д.15 к.2 выполнены по заданию Заказчика.

В настоящее время реализуется Государственная программа г. Москвы "Жилище" на 2012-2018 гг., утвержденная постановлением Правительства Москвы от 27.09.2011 № 454-ПП (в редакции постановления Правительства Москвы от 08.04.2015 № 189-ПП). Данная программа содержит пять подпрограмм, включая программу "Строительство нового жилья в г.Москве и реновация существующей жилой застройки", которая предполагает в т.ч. реконструкцию с надстройкой и обстройкой отдельных многоквартирных жилых домов.

Департамент градостроительной политики г.Москвы является ответственным исполнителем данной подпрограммы и в этой связи по просьбе жителей курирует проекты, а именно ведет их информационное и методическое сопровождение, оказывает посильное содействие в процессе реконструкции, формирует представительный адресный перечень жилых домов, предлагаемых к реконструкции с надстройкой и обстройкой.

Данный проект является социальным и реализуется в интересах жителей, принявших решение улучшить свои жилищные условия за счет реконструкции своего многоквартирного жилого дома путем его обстройки и надстройки верхних этажей на отдельном фундаменте без передачи дополнительной нагрузки на старую часть здания.

Реконструкция существующего жилого дома без отселения жителей осуществляется путем его обстройки по периметру и надстройки до 9 этажей.

С севера со стороны лестниц к существующему жилому дому пристраиваются лифтовые шахты грузопассажирских лифтов. На первом этаже в каждой жилой секции на площади жилых помещений обустраиваются вестибюли с крыльцами и пандусами для маломобильных групп населения. Жители квартир, чьи жилые площади (по согласованию с владельцами) были заняты вестибюлями после окончания строительства переедут на вышележащие этажи.

Фасады вентилируемые. После реконструкции жилой дом энергоэффективный с приточной вентиляцией и рекуперацией тепла.

После реконструкции существующего жилого дома в полученные дополнительно квартиры будут переселяться жители других жилых домов для их последующей реконструкции.

Технико-экономические показатели

Площадь участка	0,48 Га.
Общая площадь здания	8 360 кв.м.
Площадь подвала	700 кв.м.
Количество этажей	9
Количество квартир	112 в т.ч.:
студия	42
1-комнатных	24
2-комнатных	10
3-комнатных	30
4-комнатных	6
Максимальная верхняя отметка здания	+33,20

ПРОЕКТ/PROJECT

Реконструкция
жилого дома

АДРЕС/ADDRESS

ул. Фабрициуса д15 к2


ПРИМЕЧАНИЯ/NOTES

ОПИСАНИЕ/DESCRIPTION

ЗАКАЗЧИК/CLIENT



АРХИТЕКТУРНАЯ МАСТЕРСКАЯ/
ARCHITECTURAL STUDIO

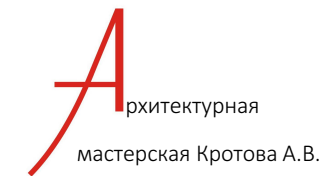

АРХИТЕКТОР/ARCHITECT

Свирин Д.В.
Кротова О.А.

ГЛАВНЫЙ АРХИТЕКТОР/CHIEF ARCHITECT

Кротов А.В.

FILE NO.

ДАТА/DATE

13.04.2016

НАЗНАЧЕНИЕ ЧЕРТЕЖА/SHEET TITLE

Пояснительная записка.
Технико экономические
показатели

МАСШТАБ/SCALE


М

ИНДЕКС/INDEX

ЛИСТ №/SHEET №

ПП

04

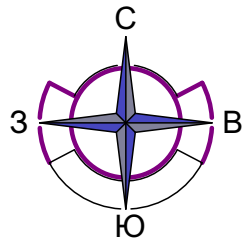


Условные обозначения

реконструируемое здание



ПРОЕКТ/PROJECT	
Реконструкция жилого дома	
АДРЕС/ADDRESS	
ул. Фабрициуса д15 к2	
ПРИМЕЧАНИЯ/NOTES	
ОПИСАНИЕ/DESCRIPTION	
ЗАКАЗЧИК/CLIENT	
ГОРОДСКАЯ РЕКОНСТРУКЦИЯ ПЯТИЭТАЖЕК	
АРХИТЕКТУРНАЯ МАСТЕРСКАЯ/ ARCHITECTURAL STUDIO	
Архитектурная мастерская Кротова А.В.	
АРХИТЕКТОР/ARCHITECT	
Свирин Д.В. Кротова О.А.	
ГЛАВНЫЙ АРХИТЕКТОР/CHIEF ARCHITECT	
Кротов А.В.	
FILE NO.	ДАТА/DATE 13.04.2016
НАЗНАЧЕНИЕ ЧЕРТЕЖА/SHEET TITLE	
Геоподоснова. Существующее положение	
МАСШТАБ/SCALE	M 1:500
ИНДЕКС/INDEX	ЛИСТ №/SHEET №
ПП	05

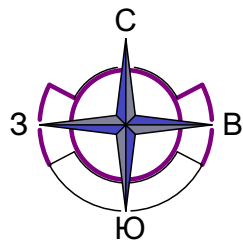

Условные обозначения

— граница участка

S = 0,48 Га

- новя часть здания
- существующее здание
- проезжая часть
- тротуар
- газон
- детская площадка

ПРОЕКТ/PROJECT	
Реконструкция жилого дома	
АДРЕС/ADDRESS	
ул. Фабрициуса д15 к2	
ПРИМЕЧАНИЯ/NOTES	
ОПИСАНИЕ/DESCRIPTION	
ЗАКАЗЧИК/CLIENT	
ГРПГОРОДСКАЯ РЕКОНСТРУКЦИЯ ПЯТИЭТАЖЕК	
АРХИТЕКТУРНАЯ МАСТЕРСКАЯ/ ARCHITECTURAL STUDIO	
А рхитектурная мастерская Кротова А.В.	
АРХИТЕКТОР/ARCHITECT	
Свирин Д.В. Кротова О.А.	
ГЛАВНЫЙ АРХИТЕКТОР/CHIEF ARCHITECT	
Кротов А.В.	
FILE NO.	ДАТА/DATE 13.04.2016
НАЗНАЧЕНИЕ ЧЕРТЕЖА/SHEET TITLE	
Генплан	
МАСШТАБ/SCALE	М 1:500
ИНДЕКС/INDEX	ЛИСТ №/SHEET №
ПП	06

ПРОЕКТ/PROJECT	
Реконструкция жилого дома	
АДРЕС/ADDRESS	
ул. Фабрициуса д15 к2	
ПРИМЕЧАНИЯ/NOTES	
ОПИСАНИЕ/DESCRIPTION	
ЗАКАЗЧИК/CLIENT	
ГРП ГОРОДСКАЯ РЕКОНСТРУКЦИЯ ПЯТИЭТАЖЕК	
АРХИТЕКТУРНАЯ МАСТЕРСКАЯ/ ARCHITECTURAL STUDIO	
А рхитектурная мастерская Кротова А.В.	
АРХИТЕКТОР/ARCHITECT	
Свирин Д.В. Кротова О.А.	
ГЛАВНЫЙ АРХИТЕКТОР/CHIEF ARCHITECT	
Кротов А.В.	
FILE NO.	ДАТА/DATE
	13.04.2016
НАЗНАЧЕНИЕ ЧЕРТЕЖА/SHEET TITLE	
План 1-го этажа	
МАСШТАБ/SCALE	М 1:200
ИНДЕКС/INDEX	ЛИСТ №/SHEET №
ПП	07

План 1-го этажа



ПРОЕКТ/PROJECT	
Реконструкция жилого дома	
АДРЕС/ADDRESS	
ул. Фабрициуса д15 к2	
ПРИМЕЧАНИЯ/NOTES	
ОПИСАНИЕ/DESCRIPTION	
ЗАКАЗЧИК/CLIENT	
ГОРОДСКАЯ РЕКОНСТРУКЦИЯ ПЯТИЭТАЖЕК	
АРХИТЕКТУРНАЯ МАСТЕРСКАЯ/ ARCHITECTURAL STUDIO	
Архитектурная мастерская Кротова А.В.	
АРХИТЕКТОР/ARCHITECT	
Свирин Д.В. Кротова О.А.	
ГЛАВНЫЙ АРХИТЕКТОР/CHIEF ARCHITECT	
Кротов А.В.	
FILE NO.	ДАТА/DATE
	13.04.2016
НАЗНАЧЕНИЕ ЧЕРТЕЖА/SHEET TITLE	
Планы 2, 3 этажей	
МАСШТАБ/SCALE	М 1:200
ИНДЕКС/INDEX	ЛИСТ №/SHEET №
ПП	08


План 2,3 этажей



ПРОЕКТ/PROJECT	
Реконструкция жилого дома	
АДРЕС/ADDRESS	
ул. Фабрициуса д15 к2	
ПРИМЕЧАНИЯ/NOTES	
ОПИСАНИЕ/DESCRIPTION	
ЗАКАЗЧИК/CLIENT	
ГРПГОРОДСКАЯ РЕКОНСТРУКЦИЯ ПЯТИЭТАЖЕК	
АРХИТЕКТУРНАЯ МАСТЕРСКАЯ/ ARCHITECTURAL STUDIO	
А рхитектурная мастерская Кротова А.В.	
АРХИТЕКТОР/ARCHITECT	
Свирин Д.В. Кротова О.А.	
ГЛАВНЫЙ АРХИТЕКТОР/CHIEF ARCHITECT	
Кротов А.В.	
FILE NO.	ДАТА/DATE 13.04.2016
НАЗНАЧЕНИЕ ЧЕРТЕЖА/SHEET TITLE	
Планы 4-9 этажей	
МАСШТАБ/SCALE	М 1:200
ИНДЕКС/INDEX	ЛИСТ №/SHEET №
ПП	09

План 4-9 этажей



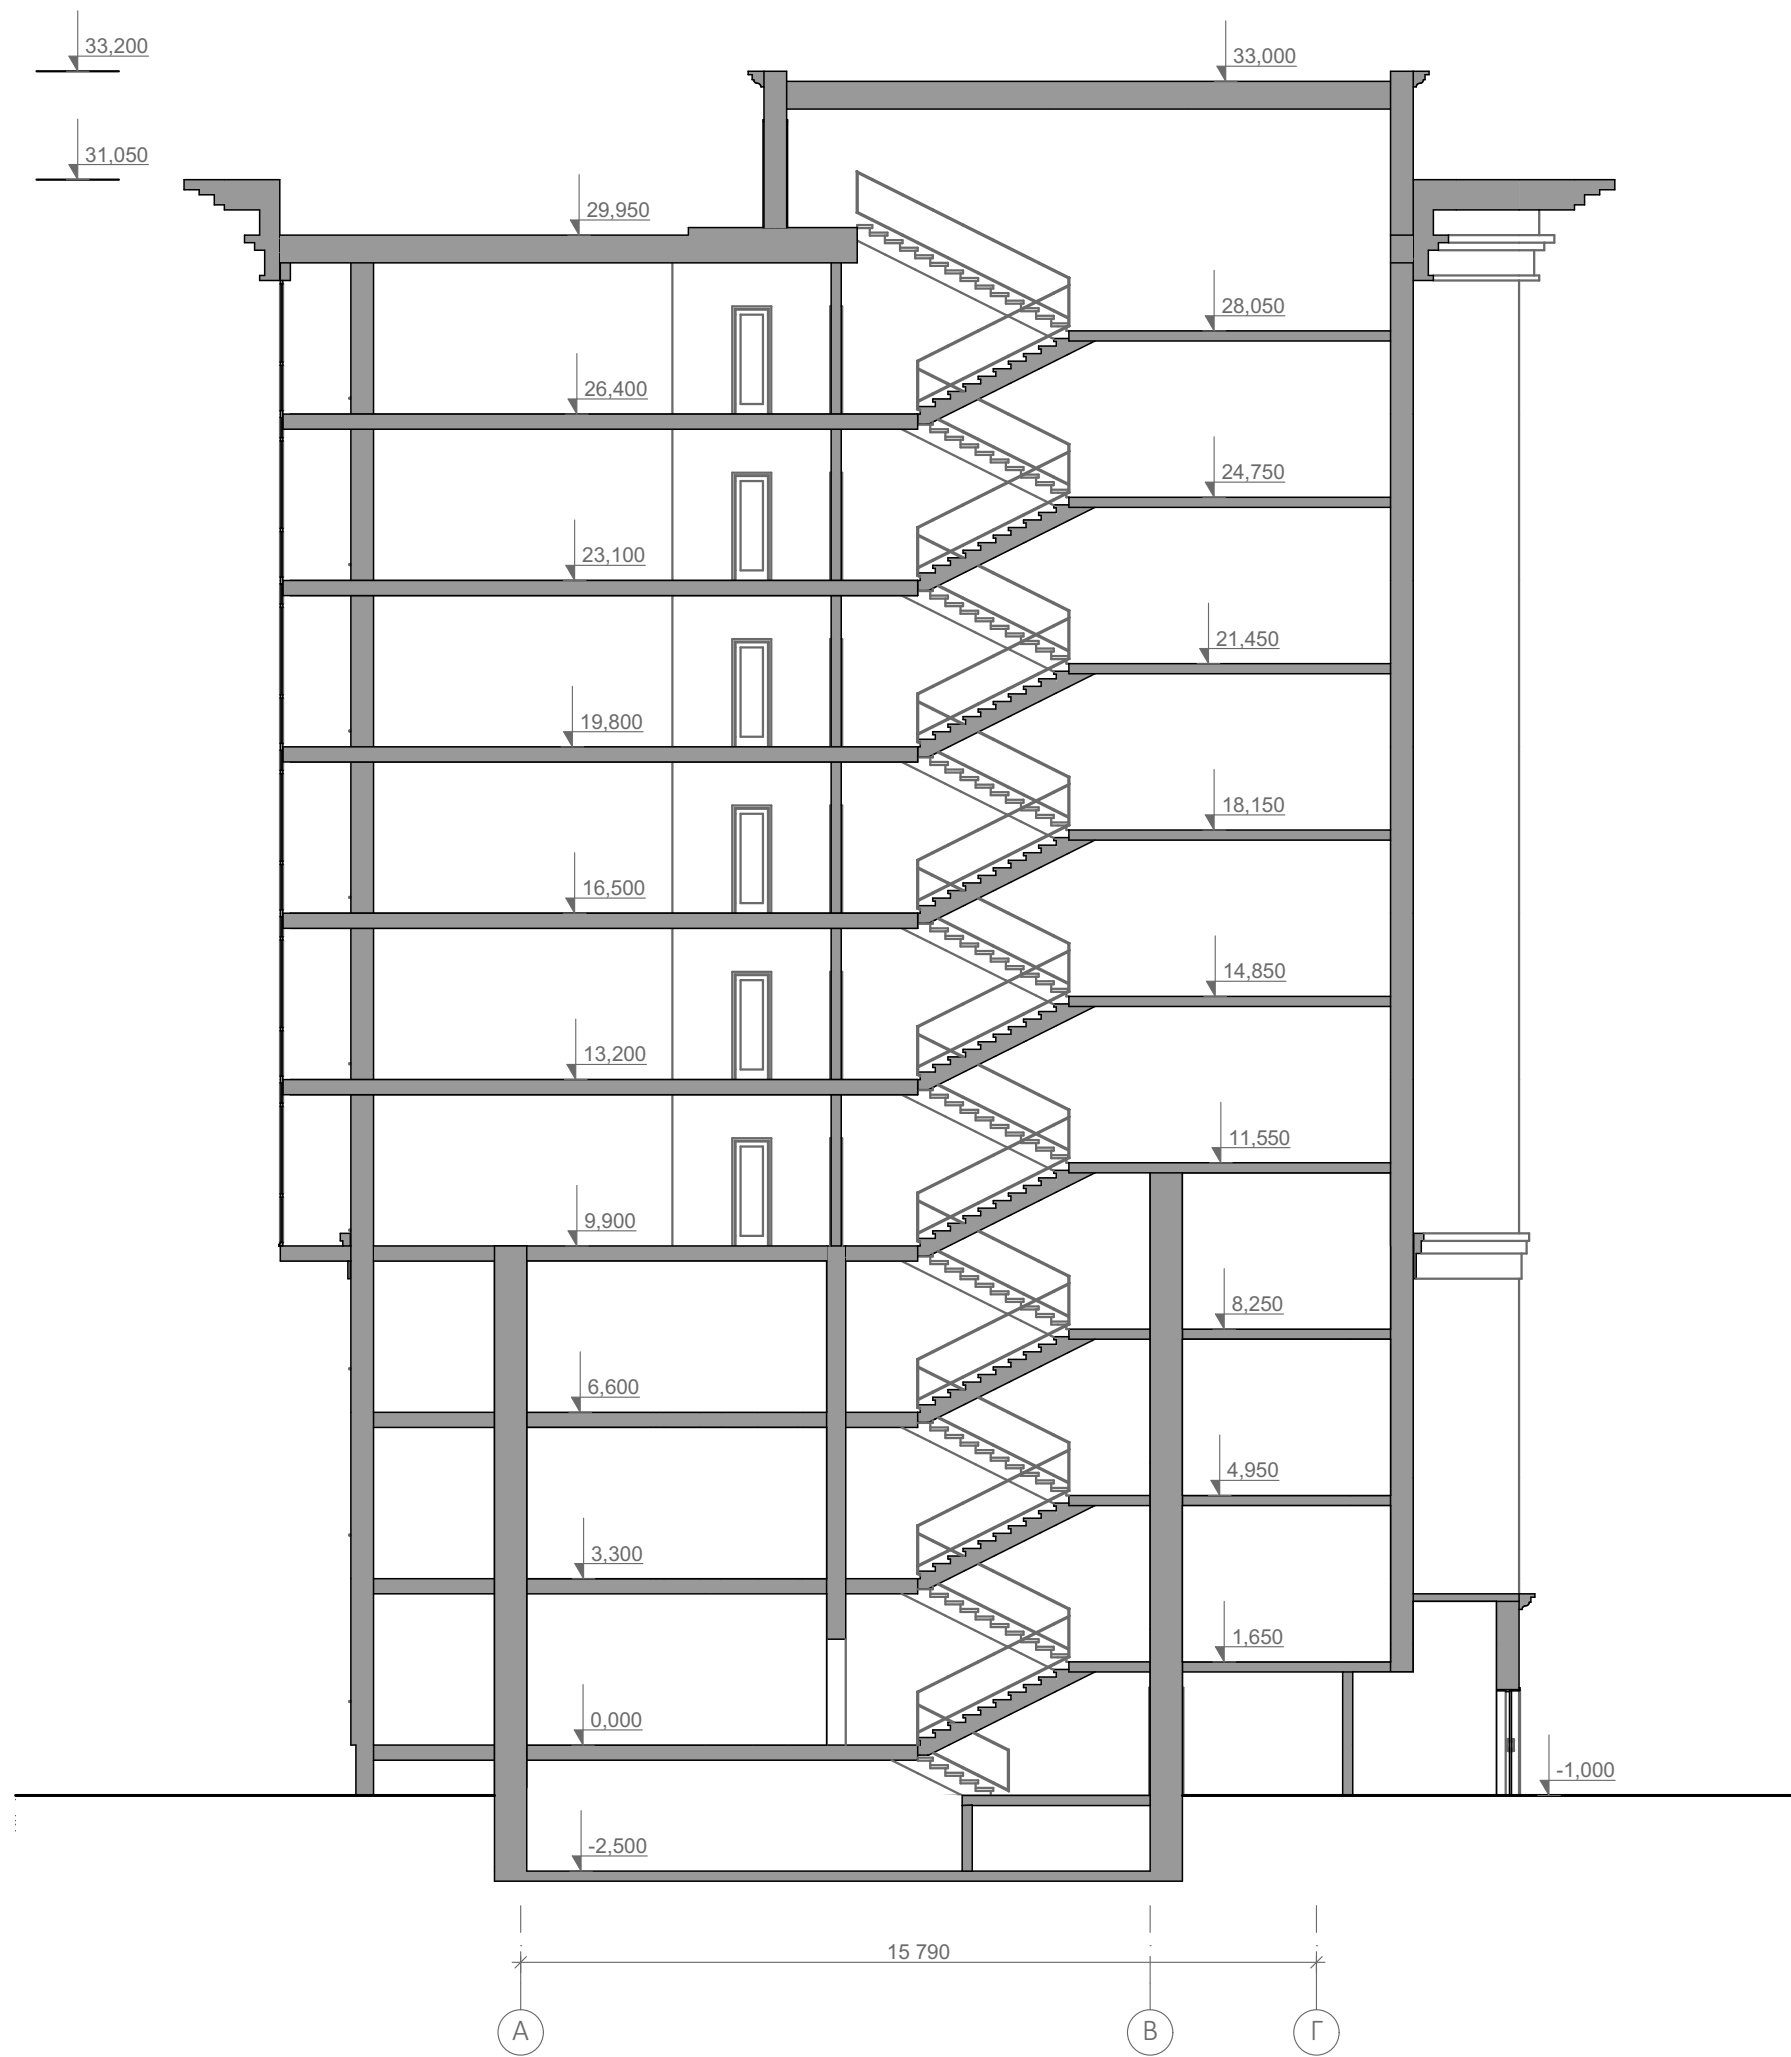

Разрез 1-1

ПРОЕКТ/PROJECT

Реконструкция
жилого дома

АДРЕС/ADDRESS

ул. Фабрициуса д15 к2


ПРИМЕЧАНИЯ/NOTES

ОПИСАНИЕ/DESCRIPTION

ЗАКАЗЧИК/CLIENT



АРХИТЕКТУРНАЯ МАСТЕРСКАЯ/
ARCHITECTURAL STUDIO

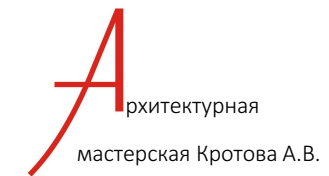

АРХИТЕКТОР/ARCHITECT

Свирин Д.В.
Кротова О.А.

ГЛАВНЫЙ АРХИТЕКТОР/CHIEF ARCHITECT

Кротов А.В.

FILE NO.

ДАТА/DATE

13.04.2016

НАЗНАЧЕНИЕ ЧЕРТЕЖА/SHEET TITLE

Разрез 1-1

МАСШТАБ/SCALE


М 1:150

ИНДЕКС/INDEX

ЛИСТ №/SHEET №

ПП



10

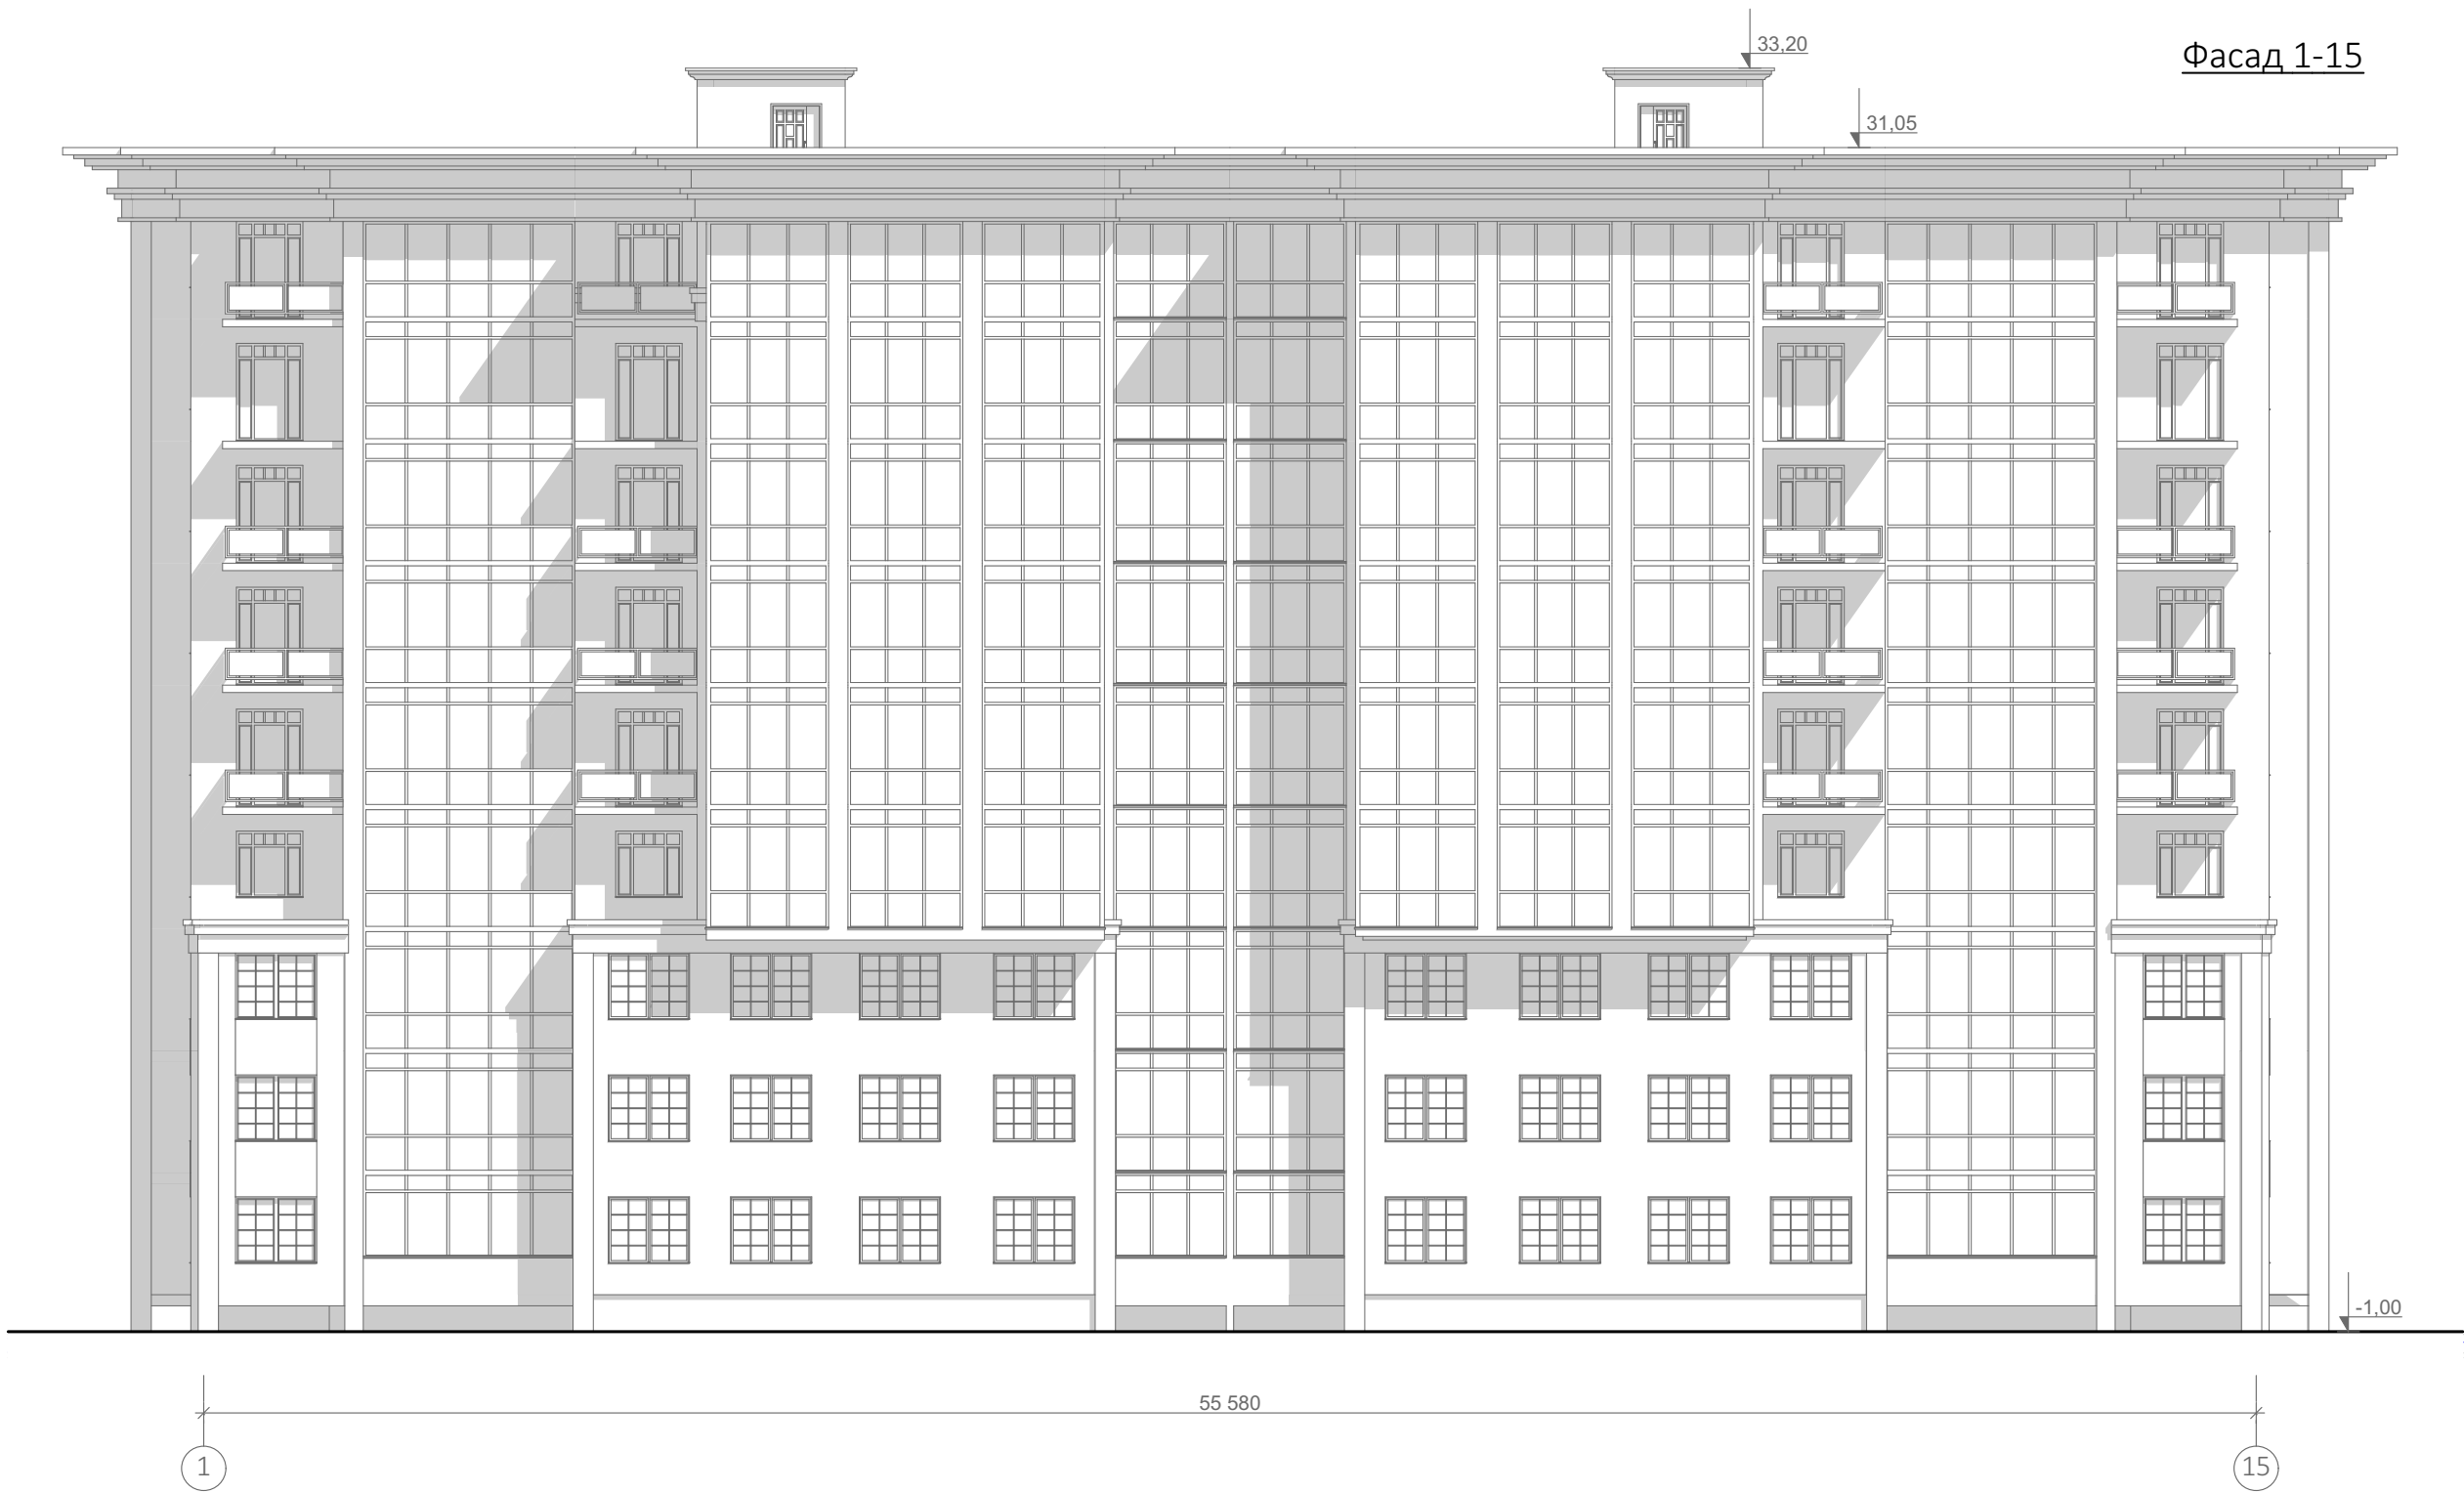

ПРОЕКТ/PROJECT	
Реконструкция жилого дома	
АДРЕС/ADDRESS	
ул. Фабрициуса д15 к2	
ПРИМЕЧАНИЯ/NOTES	
ОПИСАНИЕ/DESCRIPTION	
ЗАКАЗЧИК/CLIENT	
ГОРОДСКАЯ РЕКОНСТРУКЦИЯ ПЯТИЭТАЖЕК	
АРХИТЕКТУРНАЯ МАСТЕРСКАЯ/ ARCHITECTURAL STUDIO	
Архитектурная мастерская Кротова А.В.	
АРХИТЕКТОР/ARCHITECT	
Свирин Д.В. Кротова О.А.	
ГЛАВНЫЙ АРХИТЕКТОР/CHIEF ARCHITECT	
Кротов А.В.	
FILE NO.	ДАТА/DATE 13.04.2016
НАЗНАЧЕНИЕ ЧЕРТЕЖА/SHEET TITLE	
Фасад 1-15	
МАСШТАБ/SCALE	М 1:200
ИНДЕКС/INDEX	ЛИСТ №/SHEET №
ПП	11



ПРОЕКТ/PROJECT	
Реконструкция жилого дома	
АДРЕС/ADDRESS	
ул. Фабрициуса д15 к2	
ПРИМЕЧАНИЯ/NOTES	
ОПИСАНИЕ/DESCRIPTION	
ЗАКАЗЧИК/CLIENT	
ГОРОДСКАЯ РЕКОНСТРУКЦИЯ ПЯТИЭТАЖЕК	
АРХИТЕКТУРНАЯ МАСТЕРСКАЯ/ ARCHITECTURAL STUDIO	
Архитектурная мастерская Кротова А.В.	
АРХИТЕКТОР/ARCHITECT	
Свирин Д.В. Кротова О.А.	
ГЛАВНЫЙ АРХИТЕКТОР/CHIEF ARCHITECT	
Кротов А.В.	
FILE NO.	ДАТА/DATE
	13.04.2016
НАЗНАЧЕНИЕ ЧЕРТЕЖА/SHEET TITLE	
Фасад 15-1	
МАСШТАБ/SCALE	М 1:200
ИНДЕКС/INDEX	ЛИСТ №/SHEET №
ПП	12

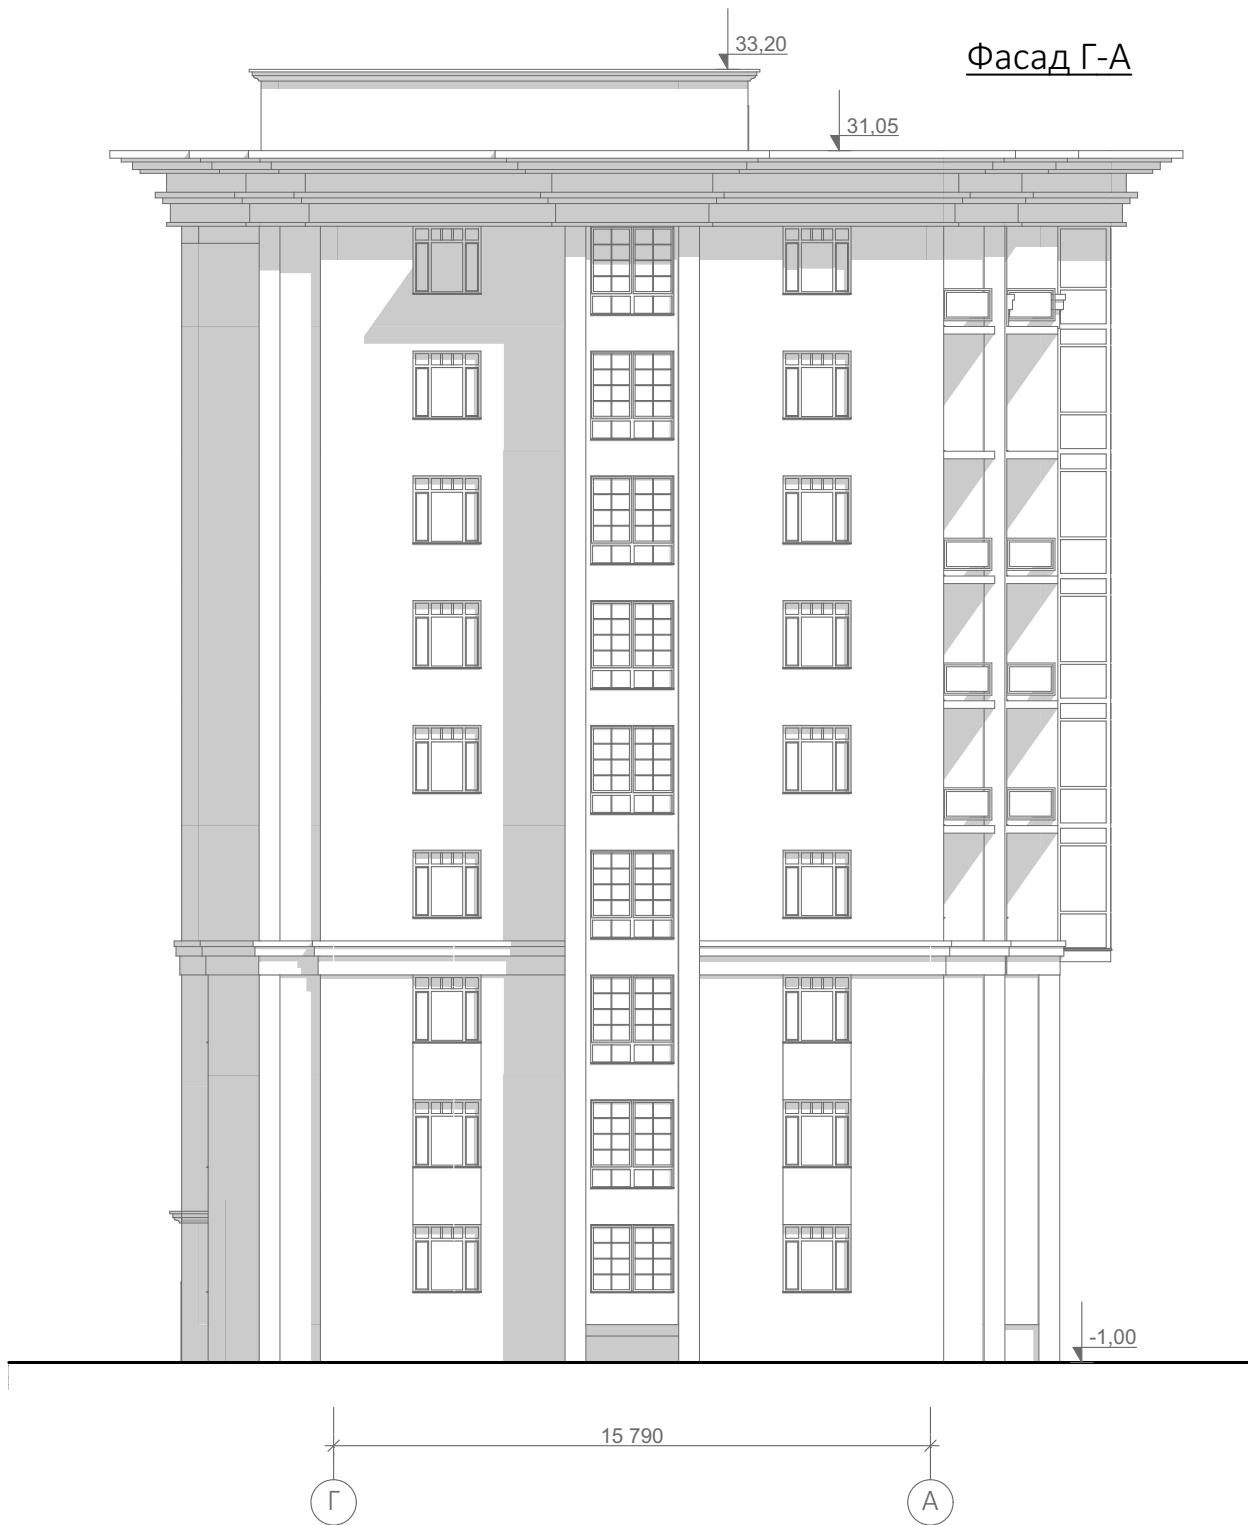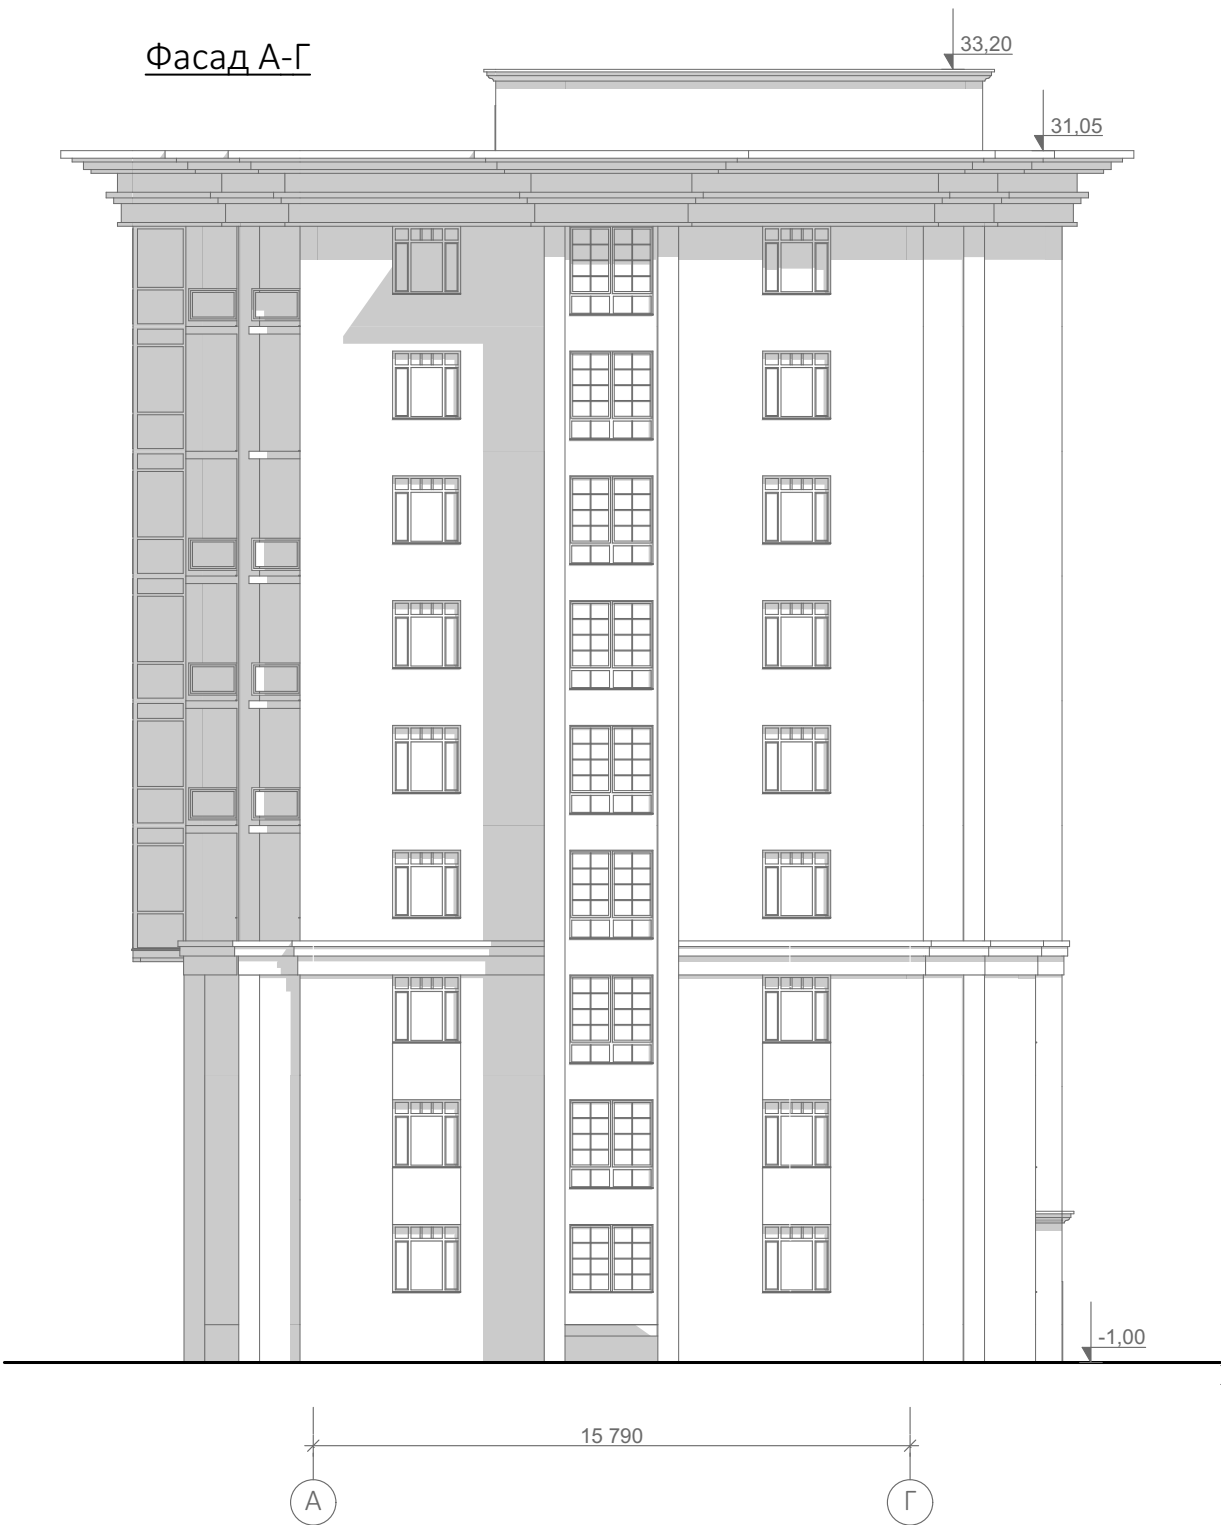

ПРОЕКТ/PROJECT

Реконструкция
жилого дома

АДРЕС/ADDRESS

ул. Фабрициуса д15 к2


ПРИМЕЧАНИЯ/NOTES

ОПИСАНИЕ/DESCRIPTION

ЗАКАЗЧИК/CLIENT



АРХИТЕКТУРНАЯ МАСТЕРСКАЯ/
ARCHITECTURAL STUDIO

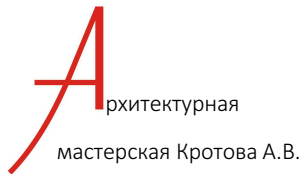

АРХИТЕКТОР/ARCHITECT

Свирин Д.В.
Кротова О.А.

ГЛАВНЫЙ АРХИТЕКТОР/CHIEF ARCHITECT

Кротов А.В.

FILE NO.

ДАТА/DATE

13.04.2016

НАЗНАЧЕНИЕ ЧЕРТЕЖА/SHEET TITLE

Фасад А-Г, Г-А

МАСШТАБ/SCALE

М 1:200

ИНДЕКС/INDEX

ЛИСТ №/SHEET №

ПП

13



ПРОЕКТ/PROJECT

Реконструкция
жилого дома

АДРЕС/ADDRESS

ул. Фабрициуса д15 к2


ПРИМЕЧАНИЯ/NOTES

ОПИСАНИЕ/DESCRIPTION

ЗАКАЗЧИК/CLIENT



АРХИТЕКТУРНАЯ МАСТЕРСКАЯ/
ARCHITECTURAL STUDIO

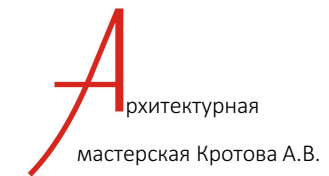

АРХИТЕКТОР/ARCHITECT

Свирин Д.В.
Кротова О.А.

ГЛАВНЫЙ АРХИТЕКТОР/CHIEF ARCHITECT

Кротов А.В.

FILE NO.

ДАТА/DATE

13.04.2016

НАЗНАЧЕНИЕ ЧЕРТЕЖА/SHEET TITLE

Существующее здание

МАСШТАБ/SCALE


М

ИНДЕКС/INDEX


ЛИСТ №/SHEET №

ПП


14

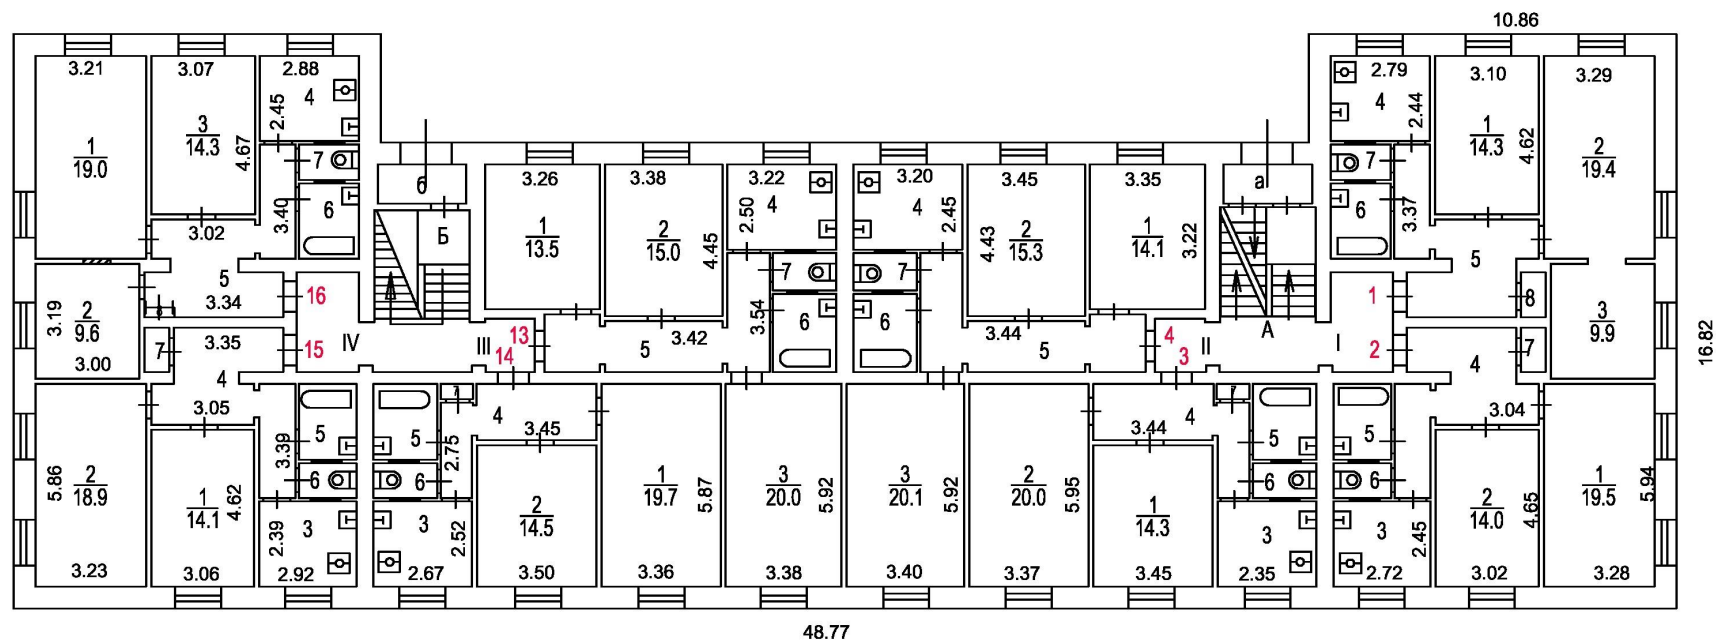

План 1-го этажа

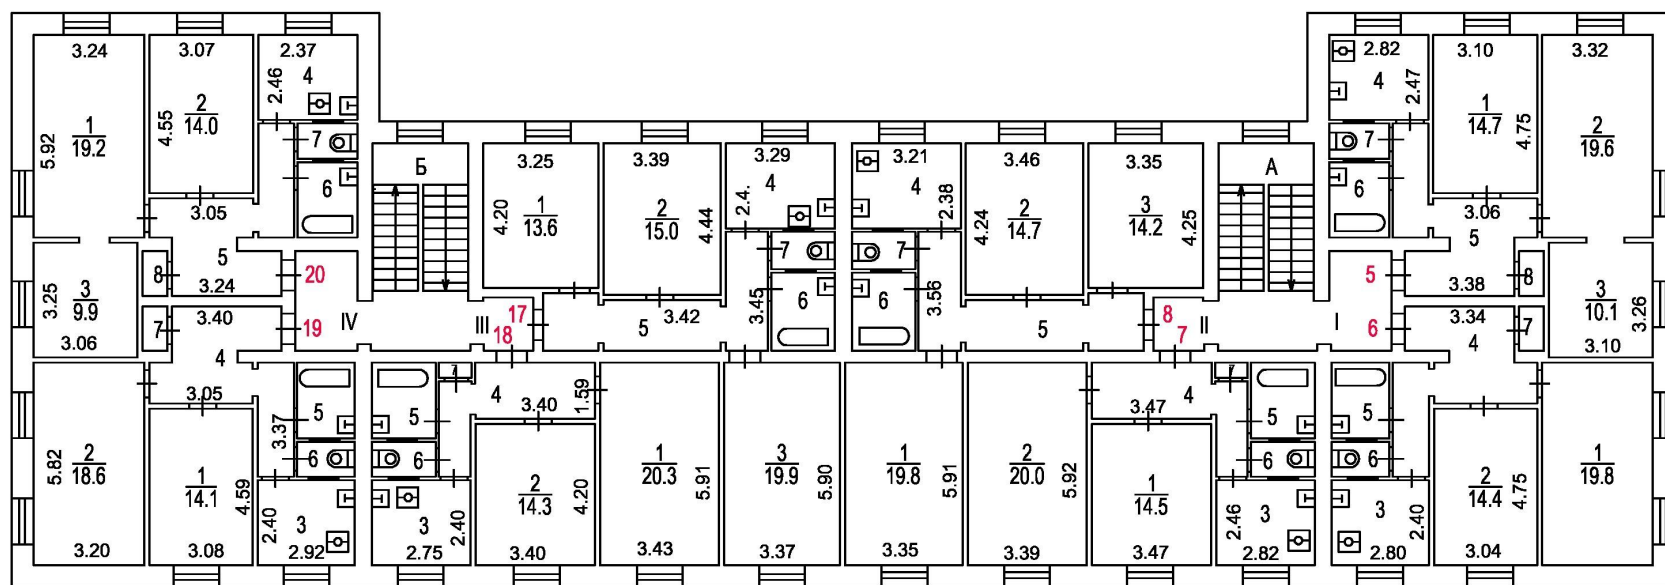

План 2-го этажа

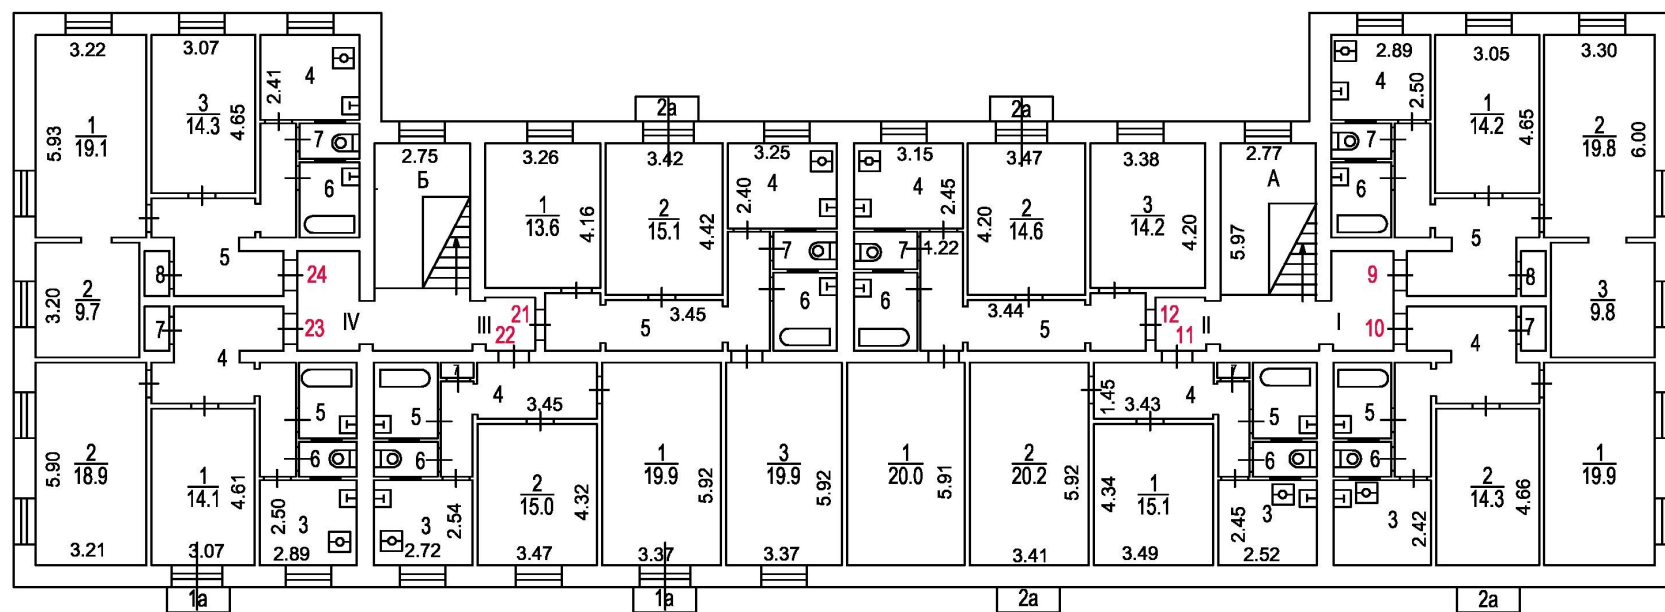

План 3-го этажа


ПРОЕКТ/PROJECT	
Реконструкция жилого дома	
АДРЕС/ADDRESS	
ул. Фабрициуса д15 к2	
ПРИМЕЧАНИЯ/NOTES	
ОПИСАНИЕ/DESCRIPTION	
ЗАКАЗЧИК/CLIENT	
	
АРХИТЕКТУРНАЯ МАСТЕРСКАЯ/ ARCHITECTURAL STUDIO	
	
АРХИТЕКТОР/ARCHITECT	
Свирин Д.В. Кротова О.А.	
ГЛАВНЫЙ АРХИТЕКТОР/CHIEF ARCHITECT	
Кротов А.В.	
FILE NO.	ДАТА/DATE 13.04.2016
НАЗНАЧЕНИЕ ЧЕРТЕЖА/SHEET TITLE	
Планы БТИ существующего здания	
МАСШТАБ/SCALE	
М	
ИНДЕКС/INDEX	ЛИСТ №/SHEET №
ПП	15



ПРОЕКТ/PROJECT	
Реконструкция жилого дома	
АДРЕС/ADDRESS	
ул. Фабрициуса д15 к2	
ПРИМЕЧАНИЯ/NOTES	
ОПИСАНИЕ/DESCRIPTION	
ЗАКАЗЧИК/CLIENT	
ГОРОДСКАЯ РЕКОНСТРУКЦИЯ ПЯТИЭТАЖЕК	
АРХИТЕКТУРНАЯ МАСТЕРСКАЯ/ ARCHITECTURAL STUDIO	
Архитектурная мастерская Кротова А.В.	
АРХИТЕКТОР/ARCHITECT	
Свирин Д.В. Кротова О.А.	
ГЛАВНЫЙ АРХИТЕКТОР/CHIEF ARCHITECT	
Кротов А.В.	
FILE NO.	ДАТА/DATE 13.04.2016
НАЗНАЧЕНИЕ ЧЕРТЕЖА/SHEET TITLE	
3D модели 1,2	
МАСШТАБ/SCALE	М
ИНДЕКС/INDEX	ЛИСТ №/SHEET №
ПП	16



ПРОЕКТ/PROJECT	
Реконструкция жилого дома	
АДРЕС/ADDRESS	
ул. Фабрициуса д15 к2	
ПРИМЕЧАНИЯ/NOTES	
ОПИСАНИЕ/DESCRIPTION	
ЗАКАЗЧИК/CLIENT	
 ГОРОДСКАЯ РЕКОНСТРУКЦИЯ ПЯТИЭТАЖЕК	
АРХИТЕКТУРНАЯ МАСТЕРСКАЯ/ ARCHITECTURAL STUDIO	
 Архитектурная мастерская Кротова А.В.	
АРХИТЕКТОР/ARCHITECT	
Свирин Д.В. Кротова О.А.	
ГЛАВНЫЙ АРХИТЕКТОР/CHIEF ARCHITECT	
Кротов А.В.	
FILE NO.	ДАТА/DATE 13.04.2016
НАЗНАЧЕНИЕ ЧЕРТЕЖА/SHEET TITLE	
3D модели 3,4	
МАСШТАБ/SCALE	М
ИНДЕКС/INDEX	ЛИСТ №/SHEET №
ПП	17

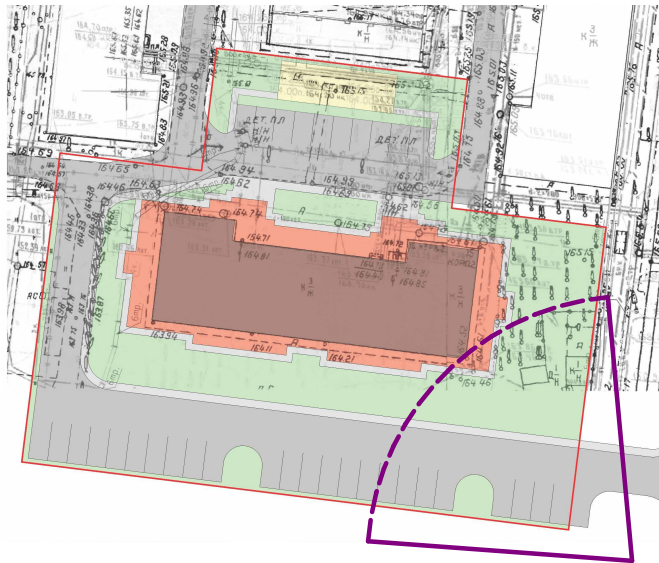

ПРОЕКТ/PROJECT	
Реконструкция жилого дома	
АДРЕС/ADDRESS	
ул. Фабрициуса д15 к2	
ПРИМЕЧАНИЯ/NOTES	
ОПИСАНИЕ/DESCRIPTION	
ЗАКАЗЧИК/CLIENT	
ГОРОДСКАЯ РЕКОНСТРУКЦИЯ ПЯТИЭТАЖЕК	
АРХИТЕКТУРНАЯ МАСТЕРСКАЯ/ ARCHITECTURAL STUDIO	
рхитектурная мастерская Кротова А.В.	
АРХИТЕКТОР/ARCHITECT	
Свирин Д.В. Кротова О.А.	
ГЛАВНЫЙ АРХИТЕКТОР/CHIEF ARCHITECT	
Кротов А.В.	
FILE NO.	ДАТА/DATE 13.04.2016
НАЗНАЧЕНИЕ ЧЕРТЕЖА/SHEET TITLE	
3D модели 5,6	
МАСШТАБ/SCALE	М
ИНДЕКС/INDEX	ЛИСТ №/SHEET №
ПП	18